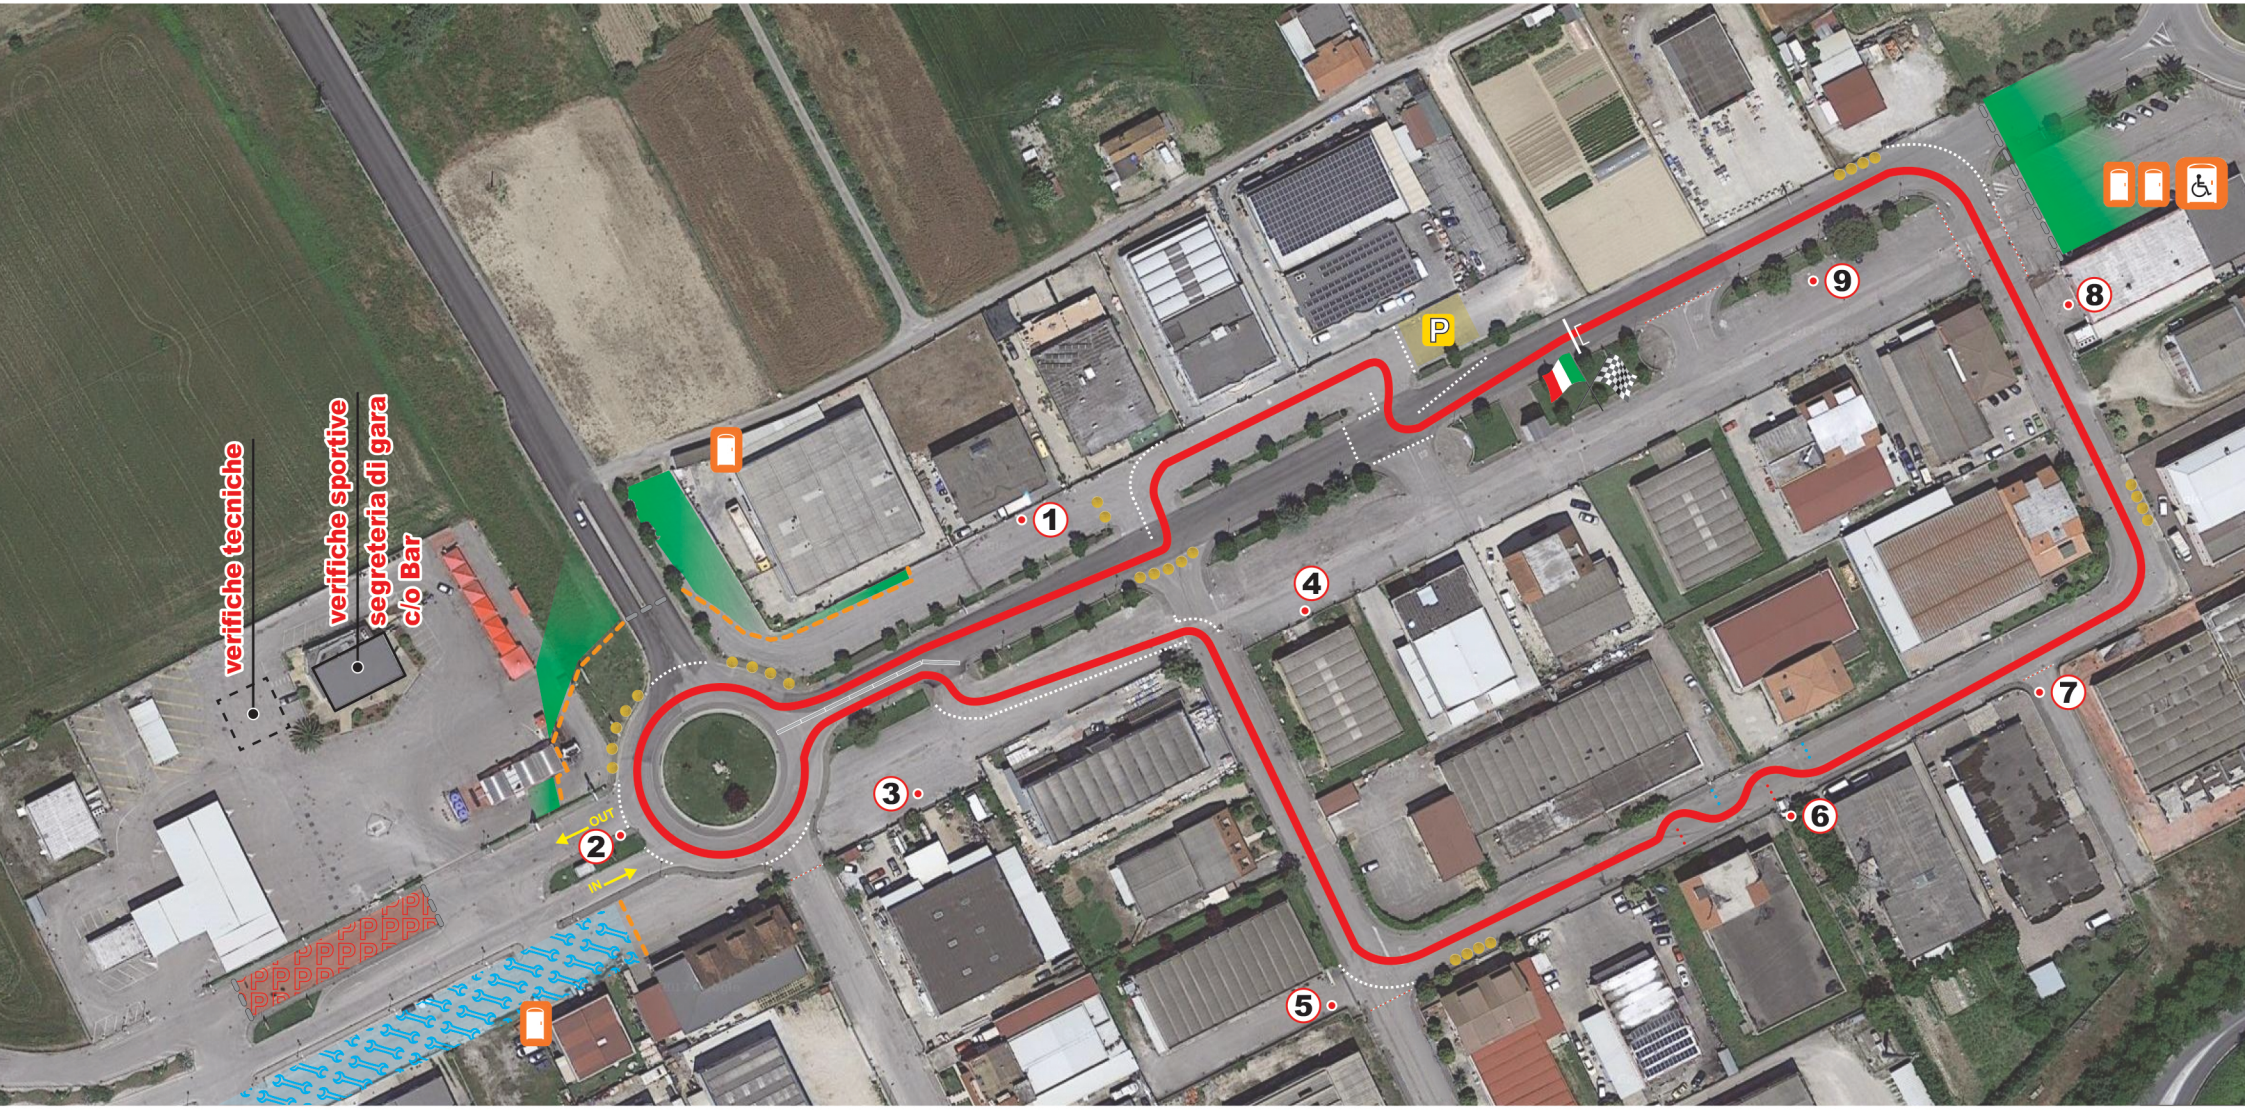

Legenda

- PERCORSO DI GARA - Lunghezza mt 932 - Larghezza media mt 8,5
- ZONA CONSENTITA AL PUBBLICO
- PARCO ASSISTENZA
- PARCO CHIUSO
- SENSO DI MARCIA ANTI - ORARIO
- POSTAZIONE DI CONTROLLO
- AREA RISERVATA AI MEZZI DI SERVIZIO
- SERVIZI IGIENICI MOBILI